


projektant
 Ing. arch. Ladislav Bareš
 5. května 61/1143
 140 00 Praha 4

Ing. arch. Ladislav Bareš,
 autorizovaný architekt ČKA 03 123

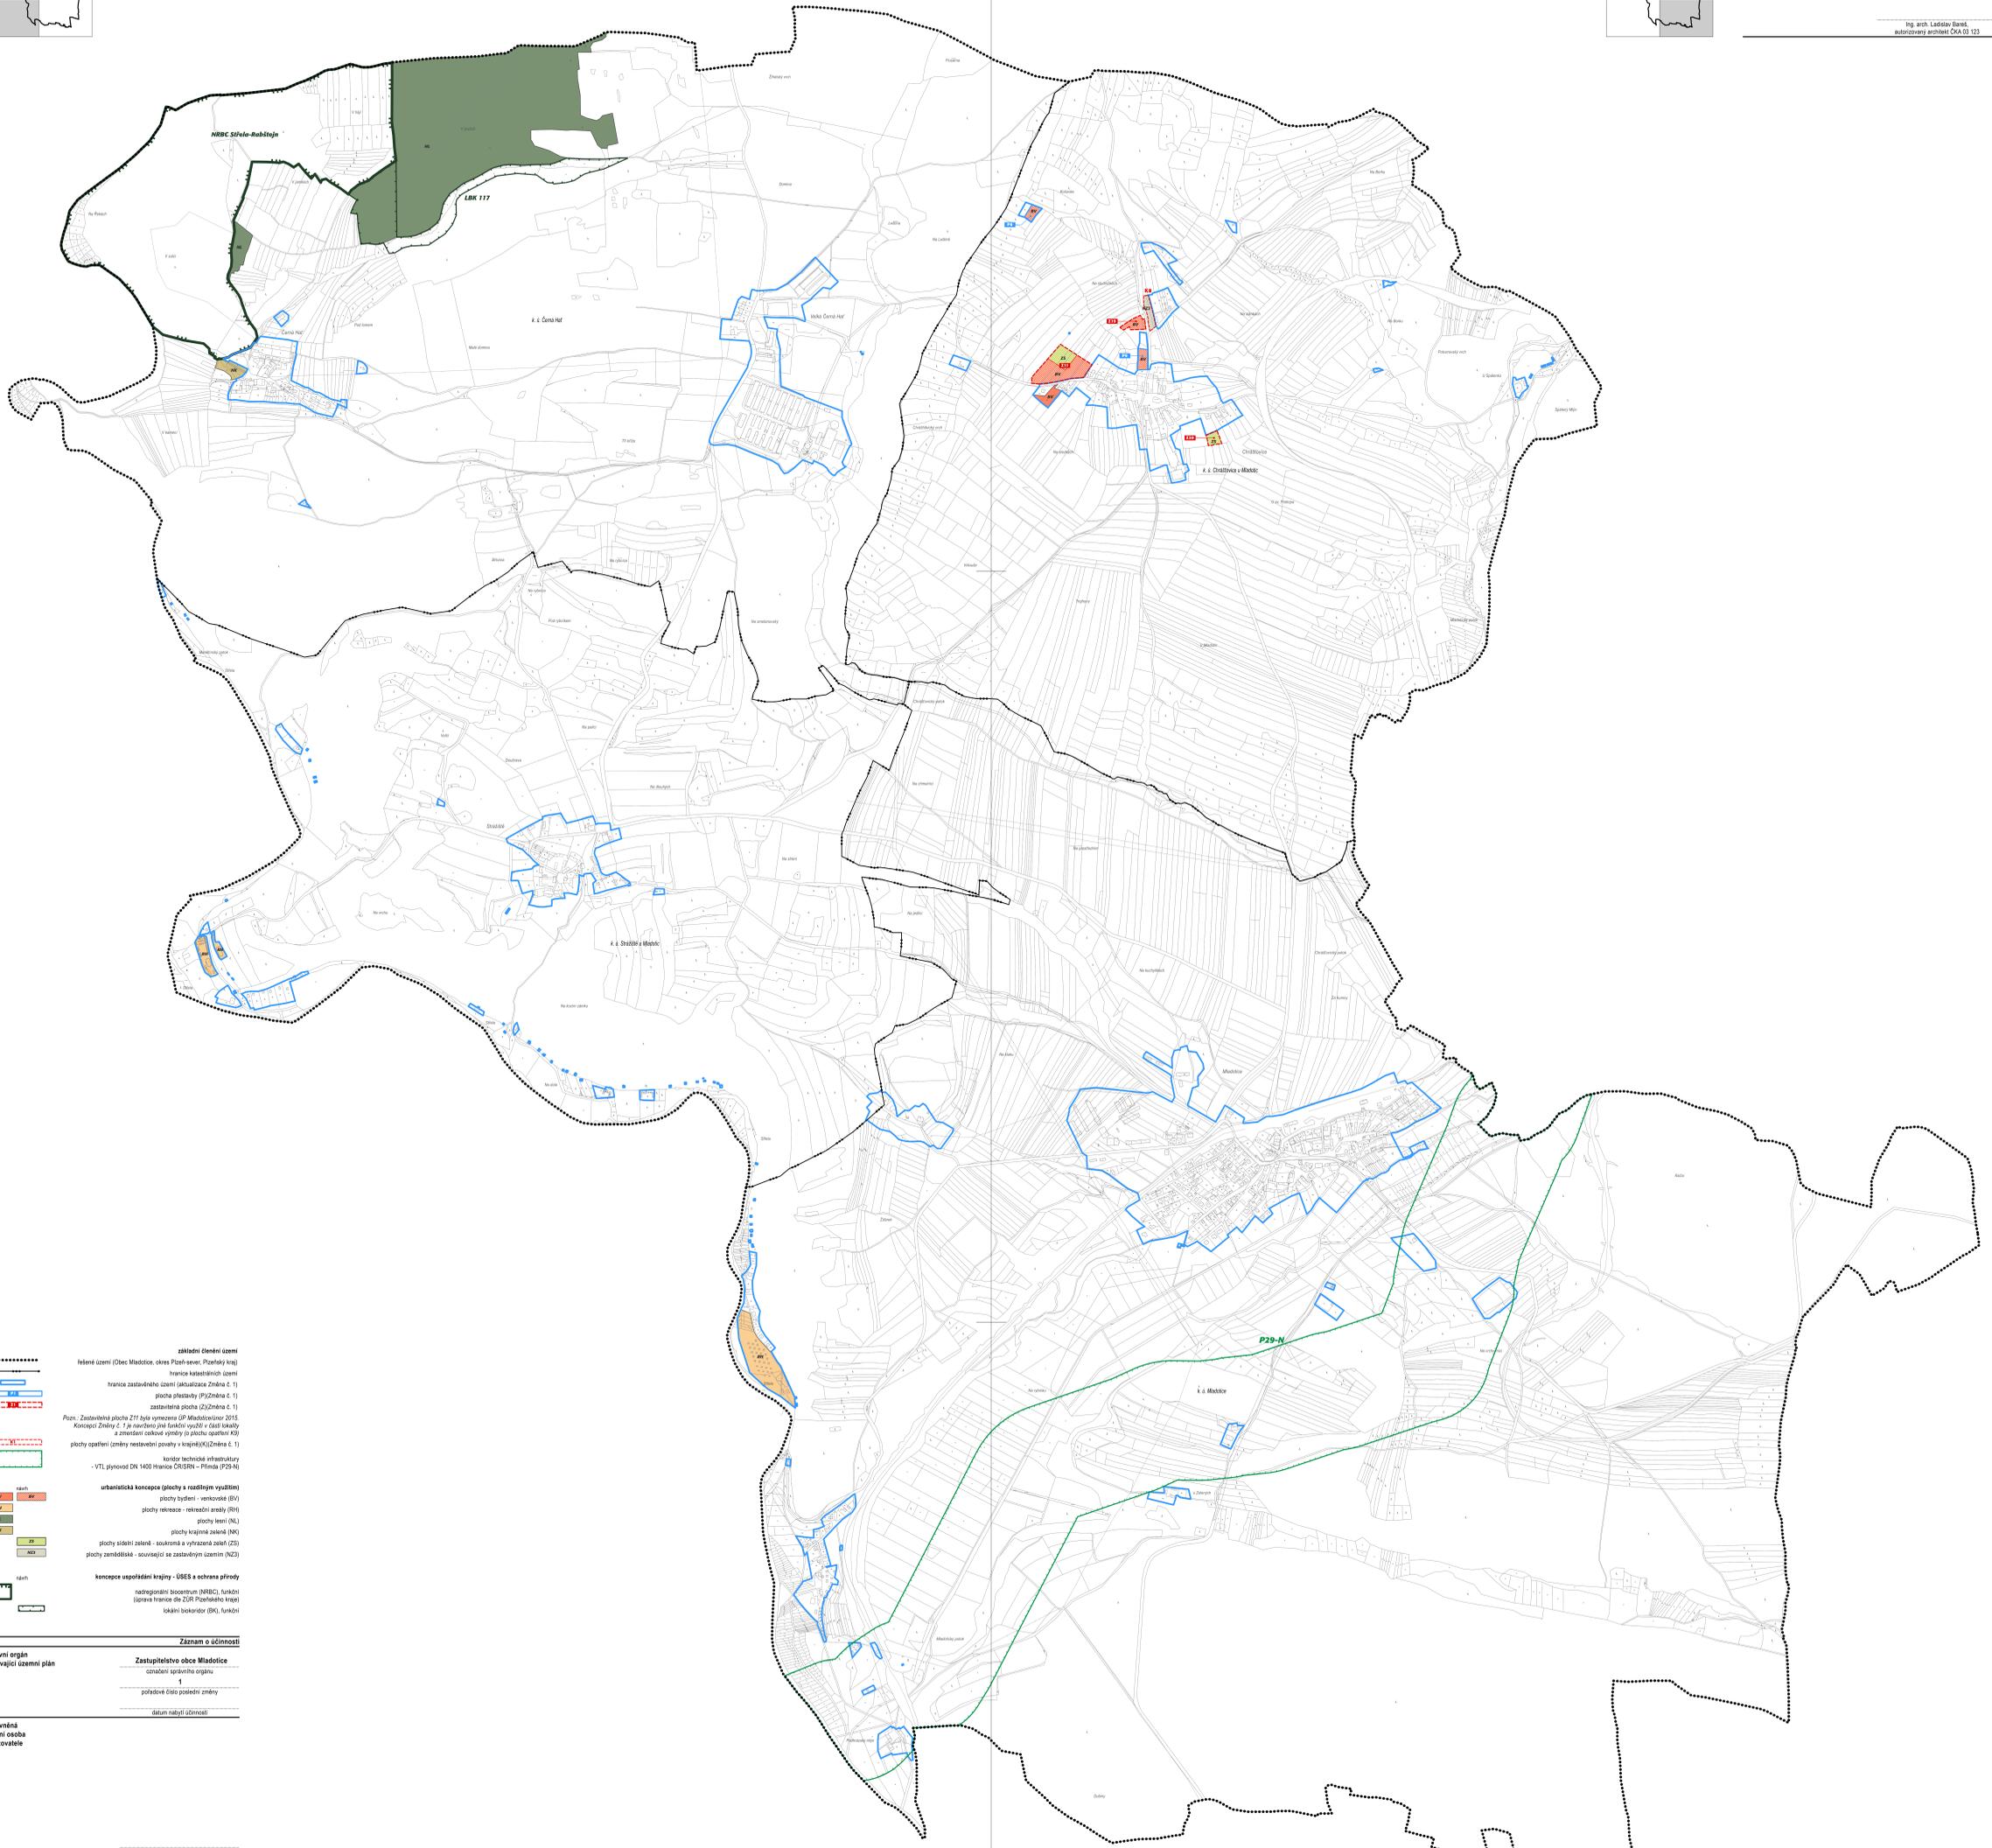

- základní členění území**
- hranice území (Obec Mladotice, okres Písek-sever, Plzeňský kraj)
 - hranice katastrálních území
 - hranice zastavěného území (smluvná č. 1)
 - plocha přestavby (PZ) (Změna č. 1)
 - zastavěná plocha (Z) (Změna č. 1)
 - plocha opaleni (zemělní zastavěná plocha v krajinném území) (ZS) (Změna č. 1)
 - kontrolní technická infrastruktura
 - VTL, plynovod DN 1400, hranice ČSÚ (SÚK - Písek) (P20-N)
- urbanistická koncepce (plochy s rozdílným využitím)**
- plochy bydlení - venkovské (BV)
 - plochy rekreace - rekreační areály (RA)
 - plochy lesní (NL)
 - plochy krajinné zeleně (NK)
 - plochy sídelní zeleně - soukromá a vyznačená zeleně (ZS)
 - plochy zemědělské - související se zastavěným územím (NZ)
- koncepce úspornější krajiny - ÚSES a ochrana přírody**
- nadregionální biocentrum (NRBC), funkční
 - úprava hranice do ŽÚR Plzeňského kraje
 - lokální biokoridor (BK), funkční

Záznam o účinnosti

správní orgán vydávající územní plán	Zastupitelstvo obce Mladotice
oprávněná úřední osoba pořizovatele	členové správního orgánu
	1
	početné číslo provedení změny
	datum nabytí účinnosti

projektant
 Ing. arch. Ladislav Bareš
 5. května 61/1143
 140 00 Praha 4

Ing. arch. Ladislav Bareš,
 autorizovaný architekt ČKA 03 123

2/A
HLAVNÍ VÝKRES
- ZMĚNA Č. 1 ÚP MLADOTICE
 M 1 : 5 000 (TISK 1 : 6000)
 KVĚTEN 2016



2/B
HLAVNÍ VÝKRES
- ZMĚNA Č. 1 ÚP MLADOTICE
 M 1 : 5 000 (TISK 1 : 6000)
 KVĚTEN 2016

