


ÚZEMNÍ STUDIE MLADOTICE - ZASTAVITELNÁ PLOCHA Z1 a Z2

CELKOVÁ SITUACE

1

M 1: 2 000
LISTOPAD 2016

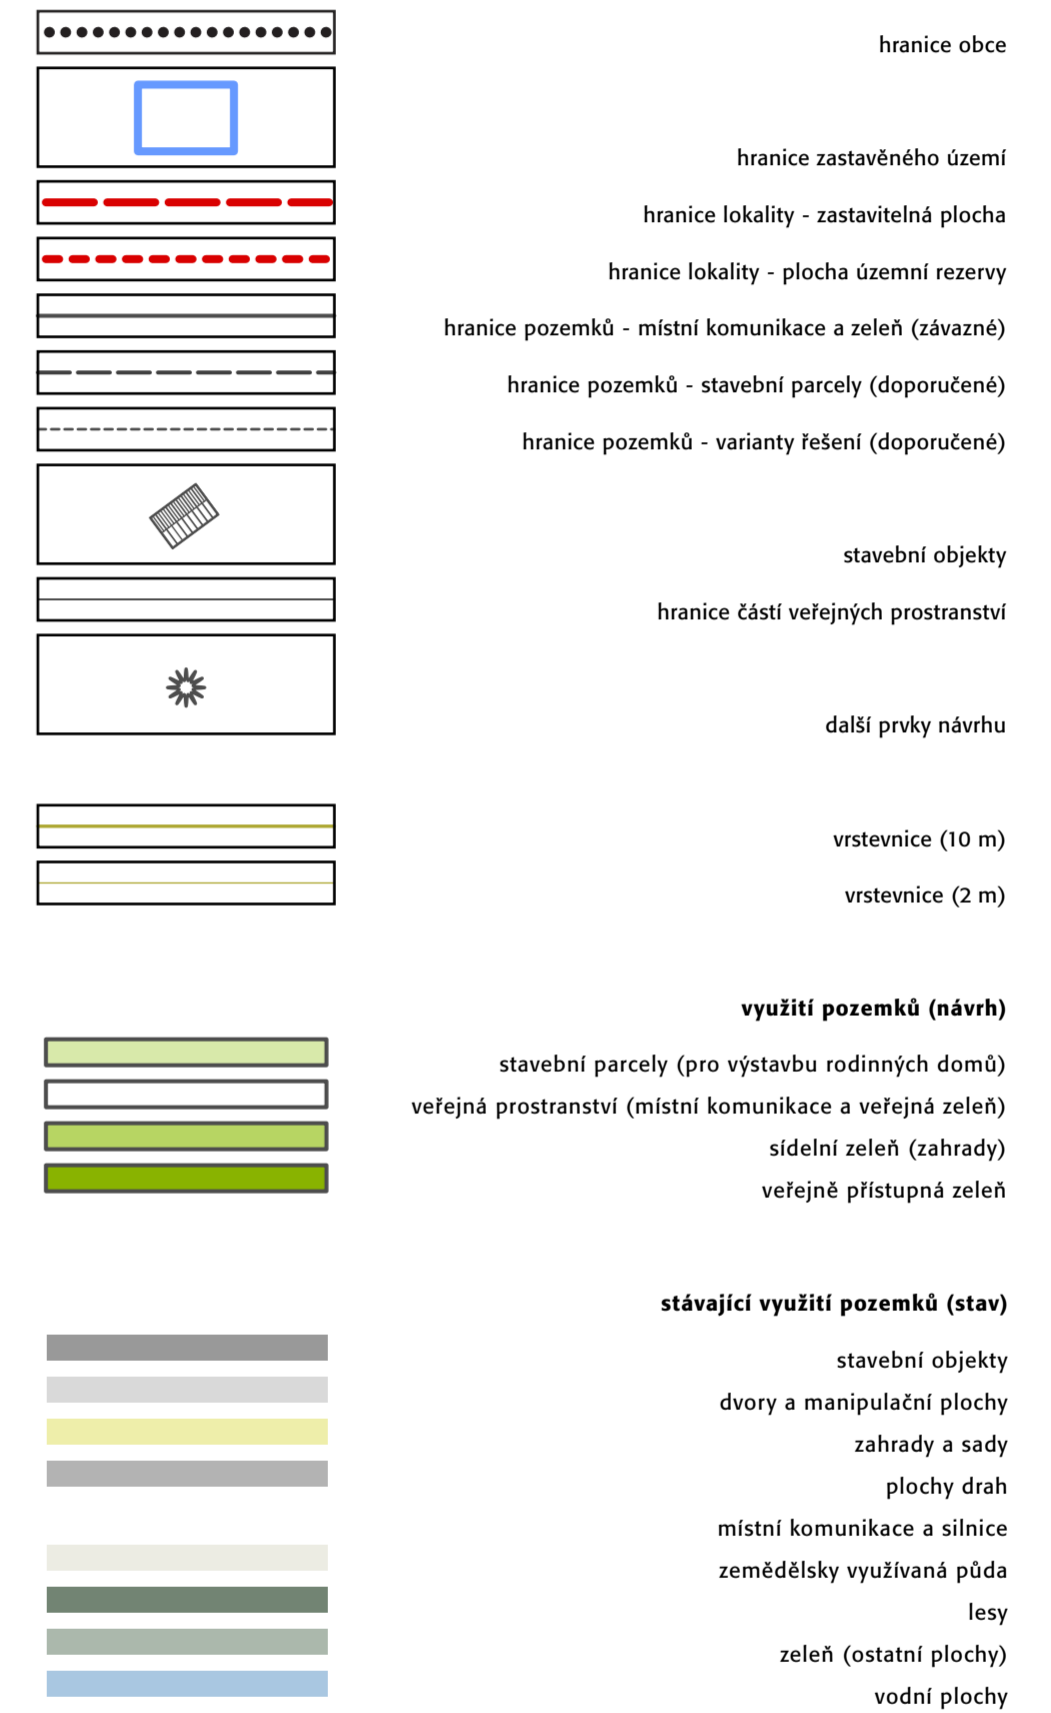

projektant
Ing. arch. Ladislav Bareš
5. května 61/1143
140 00 Praha 4

.....
Ing. arch. Ladislav Bareš,
autorizovaný architekt ČKA 03 123