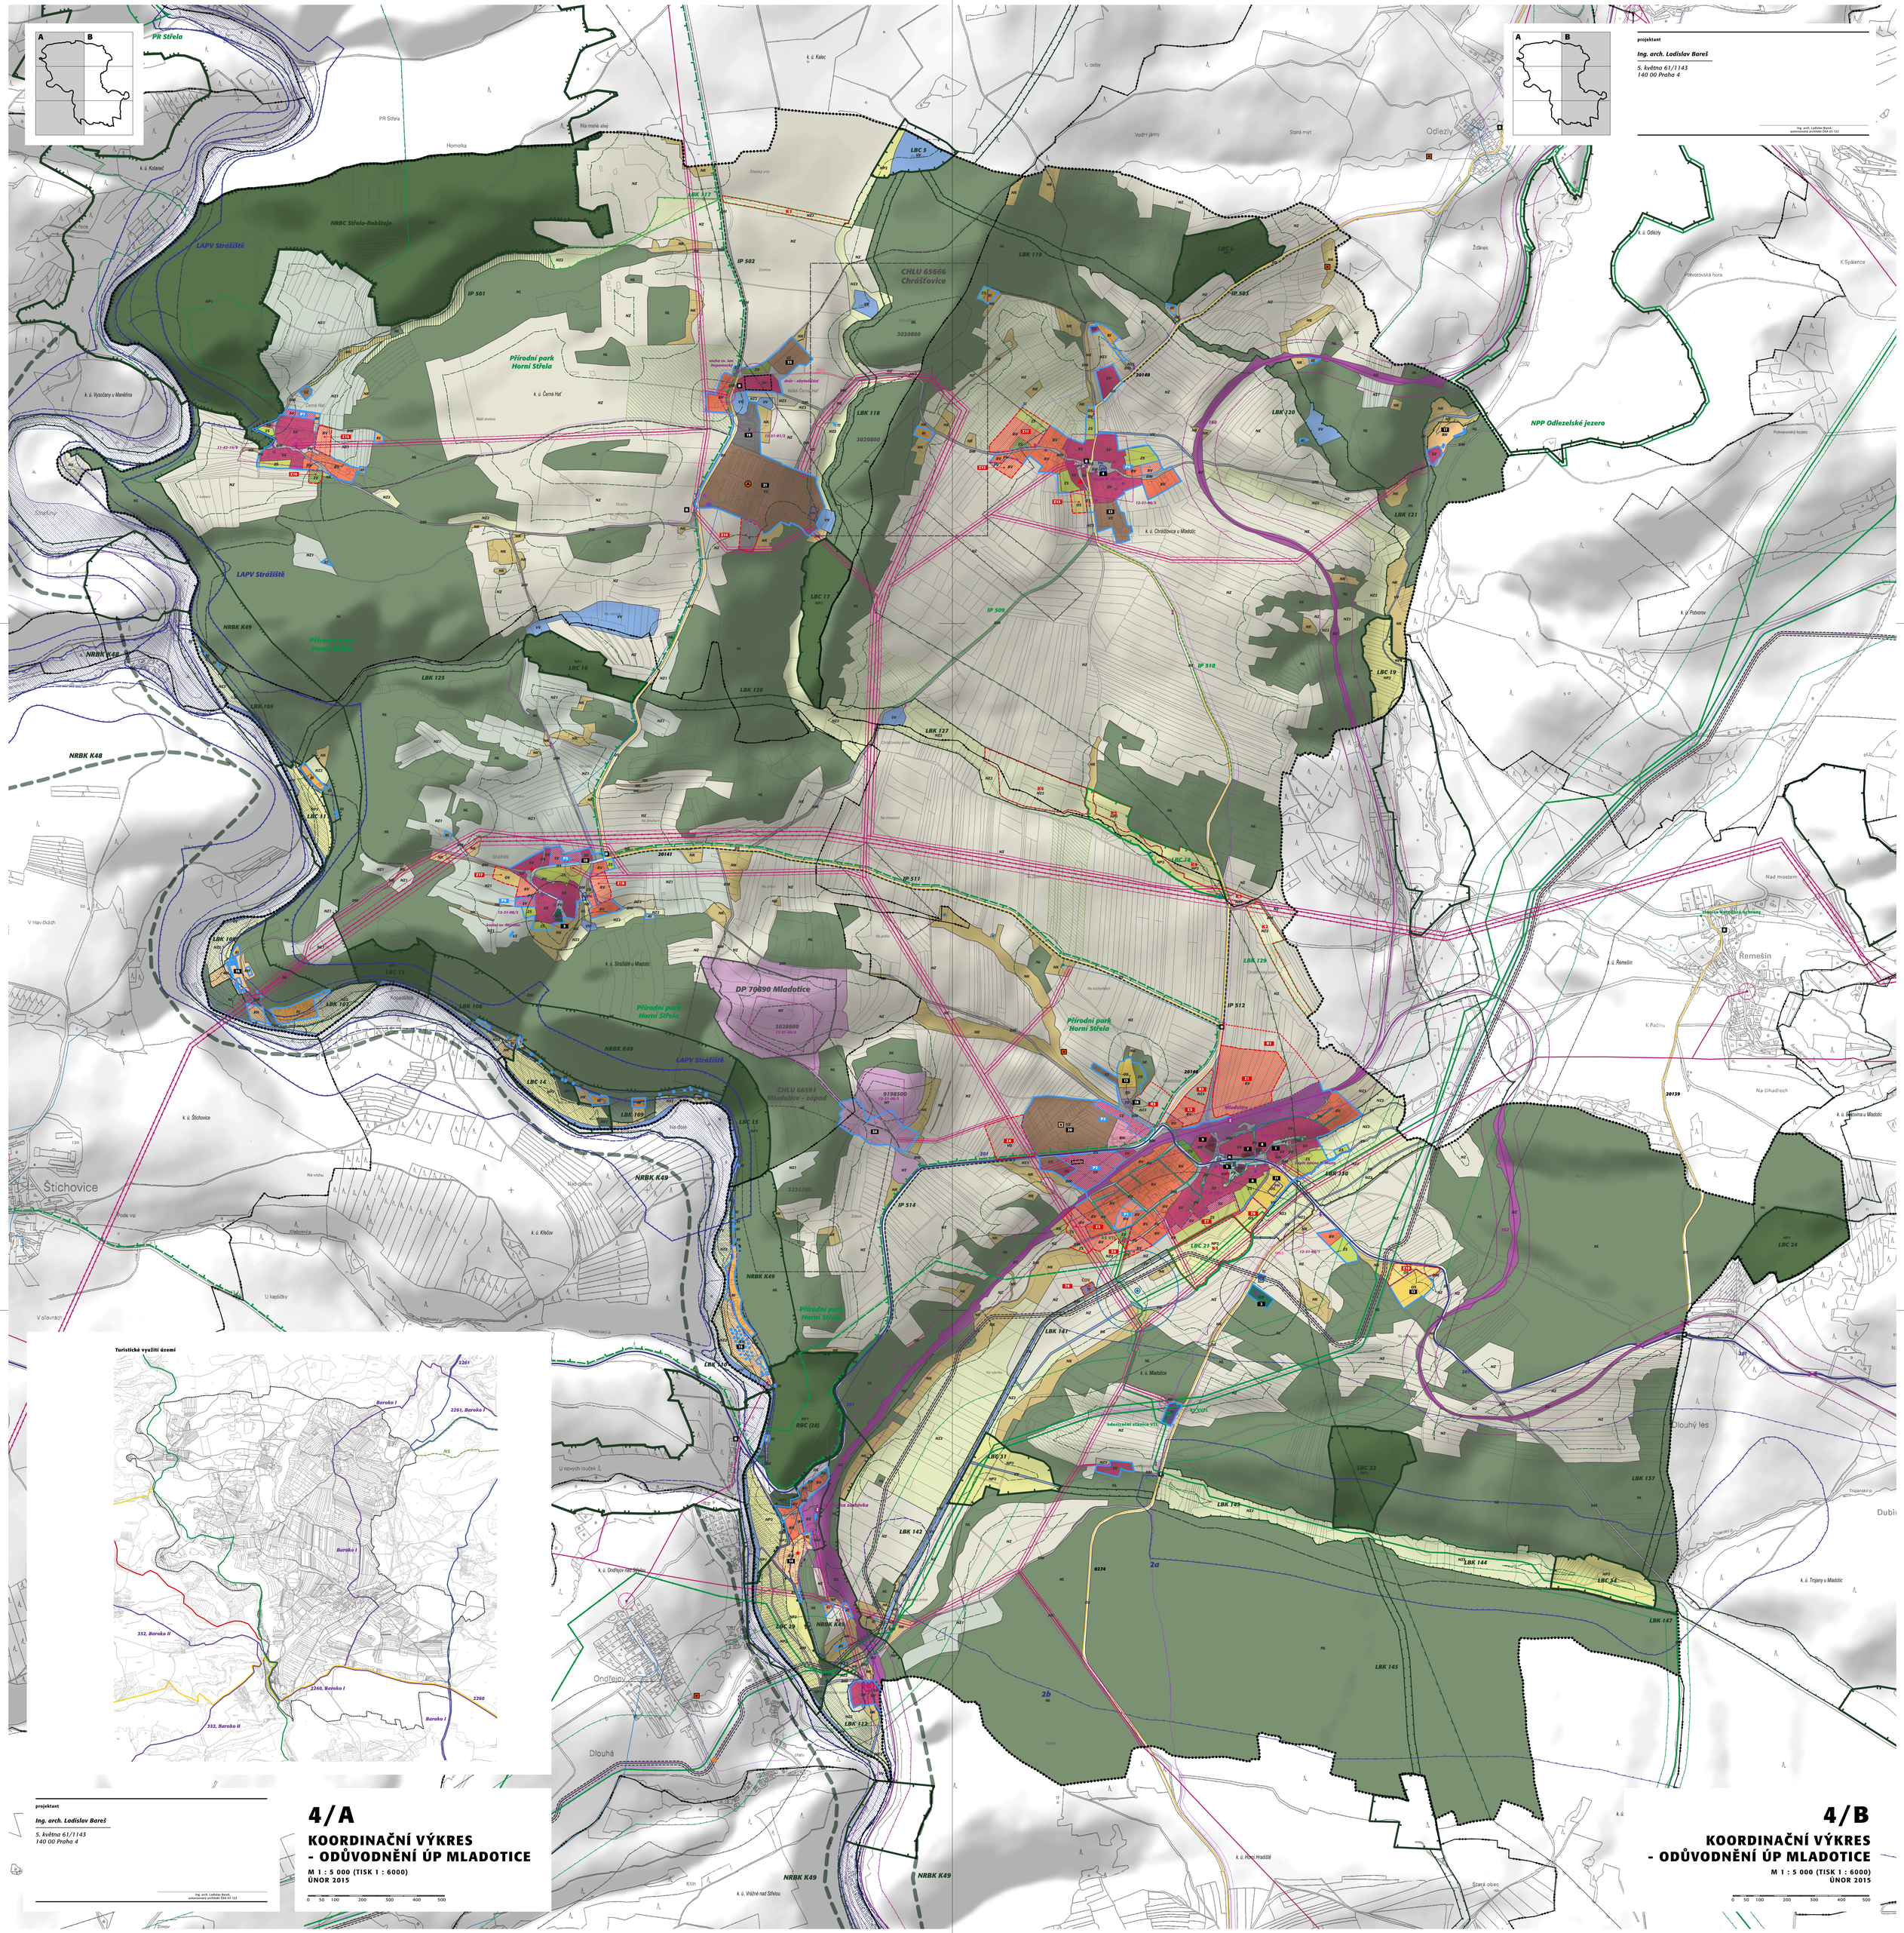

projektant

Ing. arch. Ladislav Bareš

5. května 61/1143
140 00 Praha 4

Ing. arch. Ladislav Bareš
autorizovaný architekt ČKA 03 123

Turistické využití území

projektant

Ing. arch. Ladislav Bareš

5. května 61/1143
140 00 Praha 4

Ing. arch. Ladislav Bareš
autorizovaný architekt ČKA 03 123

4/A

KOORDINAČNÍ VÝKRES - ODŮVODNĚNÍ ÚP MLADOTICE

M 1 : 5 000 (TISK 1 : 6000)
ÚNOR 2015

0 50 100 200 300 400 500

4/B

KOORDINAČNÍ VÝKRES - ODŮVODNĚNÍ ÚP MLADOTICE

M 1 : 5 000 (TISK 1 : 6000)
ÚNOR 2015

0 50 100 200 300 400 500